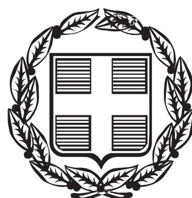


ΕΦΗΜΕΡΙΣ ΤΗΣ ΚΥΒΕΡΝΗΣΕΩΣ
ΤΗΣ ΕΛΛΗΝΙΚΗΣ ΔΗΜΟΚΡΑΤΙΑΣ

ΤΕΥΧΟΣ ΤΕΤΑΡΤΟ **Αρ. Φύλλου 266**

28 Μαΐου 2013

ΑΠΟΦΑΣΕΙΣ

Αριθμ. 22271/5711

Επικύρωση έκθεσης καθορισμού ορίων Αιγιαλού και Παραλίας στην παραλιακή περιοχή «Αγία Μαρίνα - Νερόμυλος», Δήμου Λέρου, Νήσου Λέρου, Νομού Δωδεκανήσου.

Η ΓΕΝΙΚΗ ΓΡΑΜΜΑΤΕΑΣ
ΑΠΟΚΕΝΤΡΩΜΕΝΗΣ ΔΙΟΙΚΗΣΗΣ ΑΙΓΑΙΟΥ

Έχοντας υπόψη:

1. Τις διατάξεις του Ν. 3200/55 «περί διοικητικής αποκεντρώσεως» όπως αυτές τροποποιήθηκαν και ισχύουν σήμερα με τα Ν.Δ. 532/70, Β.Δ. 704/70, Β.Δ. 192/72, Π.Δ. 347/86, Ν. 2026/92 και Π.Δ. 97/93.

2. Τις διατάξεις των άρθρων 3 και 5 του Ν. 2971/2001 (Φ.Ε.Κ. 285/τ.Α΄/19-12-2001) «Αιγιαλός, παραλία και άλλες διατάξεις».

3. Τις διατάξεις του Κ.Δ. 132/1929 «περί Κτηματολογικού Κανονισμού Δωδεκανήσου» που διατηρήθηκε σε ισχύ με το άρθρο 8 Ν. 510/1947.

4. Τις διατάξεις των άρθρων 1 μέχρι και 7 του Α.Ν. 2344/40 «περί αιγιαλού και παραλίας» όπως έχουν τροποποιηθεί και συμπληρωθεί μεταγενέστερα με τις διατάξεις: α) του άρθρου 13 του Ν. 1078/1980 και β) του άρθρου 23 του Ν. 1337/1983.

5. Τις διατάξεις του Ν.Δ. 439/70 «περί συμπληρώσεως των διατάξεων περί αιγιαλού».

6. Τις διατάξεις του άρθρου 20 Ν. 719/77 «περί τρόπου σύνταξης τοπογραφικών - υψομετρικών διαγραμμάτων από ιδιώτες μηχανικούς κ.λπ.».

7. Τις διατάξεις του άρθρου 100 του Π.Δ. 284/88, όπως τροποποιήθηκε και ισχύει σήμερα.

8. Το υπ' αριθμ. Δ3090/646/1976 έγγραφο του Υπουργείου Οικονομικών «περί του στη Δωδεκάνησο ορίου αιγιαλού».

9. Τις διατάξεις του άρθρου 1 του Ν. 2503/97 - Α΄/107 με τις οποίες οι Περιφερειακές Υπηρεσίες Υπουργείων Οικονομικών που συγκροτούσαν την περιφερειακή Διοίκηση Νομού ή Νομαρχίας δεν υπήχθησαν στην Περιφέρεια, ούτε καταργήθηκαν αλλά αποτελούν από 01-09-1997 Υπηρεσίες του Υπουργείου Οικονομικών.

10. Τις διατάξεις του άρθρου 46, παρ. 21, Ν. 3220/2004 (Φ.Ε.Κ. 15/Α΄), στις οποίες προβλέπεται ότι από 10-04-2004 αρμοδιότητες του Υπουργού Οικονομίας και Οικονομικών οι οποίες ανήκαν ή είχαν μεταβιβασθεί στους Νομάρχες μέχρι την έναρξη λειτουργίας των Νομαρχιακών Αυτοδιοικήσεων και αφορούν θέματα Υπηρεσιών του Υπουργείου Οικονομίας και Οικονομικών, που εξαιρέθηκαν από την κατάργηση σύμφωνα με τις διατάξεις της παραγράφου 2 του άρθρου 39, Ν. 2218/1994, περιέρχονται στον Γενικό Γραμματέα της Περιφέρειας εκτός των θεμάτων Υ.Δ.Ε.

11. Την υπ' αριθμ. 1063649/790/Α0006/03-08-2004 απόφαση του Υπουργού Οικονομίας και Οικονομικών «Καταγραφή - Διοικητική κωδικοποίηση των αρμοδιοτήτων σε θέματα Υπηρεσιών του Υπουργείου Οικονομίας και Οικονομικών που περιέρχονται στους Γενικούς Γραμματείς Περιφερειών».

12. Την υπ' αριθμόν 562/2005 Γνωμοδότηση του Νομικού Συμβουλίου του Κράτους σχετικά με την διάταξη του άρθρου 5 παρ. 5 εδ. γ' του Ν. 2971/2001.

13. Τις διατάξεις της παρ. 2 του άρθρου 6, του άρθρου 280 και τις διατάξεις της παρ. ΙΙΙ του άρθρου 186 του Ν. 3852/2010 «Νέα Αρχιτεκτονική της Αυτοδιοίκησης και της Αποκεντρωμένης Διοίκησης - Πρόγραμμα Καλλικράτης» (Α΄/87) σύμφωνα με την οποία οι αρμοδιότητες των Περιφερειών του άρθ. 3 θα ασκούνται από τις Αποκεντρωμένες Διοικήσεις κατά περίπτωση.

14. Το αριθμ. Π.Δ. 143/2010 (Φ.Ε.Κ. 236/τ.Α΄/27-12-2010) «Οργανισμός της Αποκεντρωμένης Διοίκησης Αιγαίου».

15. Το υπ' αριθμ. πρωτ. Δ6Α1022671/ΕΞ/10-02-2011 έγγραφο της Γενικής Γραμματείας Φορολογικών και Τελωνιακών Θεμάτων του Υπουργείου Οικονομικών περί «Αρμοδιότητας Υπογραφής».

16. Την υπ' αριθμ. 10562/10.10.2011 (Ορθή επανάληψη) απόφαση του Γενικού Γραμματέα της Αποκεντρωμένης Διοίκησης, με την οποία ορίστηκαν τα μέλη της επιτροπής για τον καθορισμό ορίων Αιγιαλού και Παραλίας στο Νομό Δωδεκανήσου.

17. Την υπ' αριθμ. 50458/6402/30.10.2012 απόφαση της Γενικής Γραμματέως της Αποκεντρωμένης Διοίκησης Αιγαίου (ΦΕΚ 3167/Β΄/29.11.2012) περί παροχής εξουσιοδότησης υπογραφής πράξεων και εγγράφων «Με εντολή Γενικού Γραμματέα» στον Προϊστάμενο της Γενικής Δ/νσης Εσωτερικής Λειτουργίας της Αποκεντρωμένης Διοίκησης Αιγαίου και στους Προϊσταμένους των οργανικών μονάδων αυτής.

18. Την από 21-12-2012 έκθεση της κατά το άρθρο 3 του Ν. 2971/2001 αρμόδιας επιτροπής καθορισμού ορίων Αιγιαλού και Παραλίας για τον καθορισμό των ορίων

του Αιγιαλού και της Παραλίας στην παραλιακή περιοχή «Αγία Μαρίνα -Νερόμυλος» Δήμου Λέρου, Νήσου Λέρου, Νομού Δωδεκανήσου.

19. Το τοπογραφικό - υψομετρικό και κτηματογραφικό διάγραμμα, το οποίο συντάχθηκε τον Ιούνιο του 2010, από τον Χαράλαμπο Βαξεβανέρη, Αγρονόμο και Τοπογράφο Μηχανικό, αποτελούμενο από μία πινακίδα, κλίμακας 1:500, το οποίο ελέγχθηκε ως προς την ακρίβεια της αποτύπωσης, στις 16-07-2012 από τον Χειράκη Ιωάννη Αγρονόμο και Τοπογράφο Μηχανικό, τεχνικό υπάλληλο της Κτηματικής Υπηρεσίας Δωδεκανήσου και θεωρήθηκε ως προς την ορθότητα της αποτύπωσης του στις 16-07-2012, από τον Παυλούς Γεώργιο, Εφοριακό Διευθυντή της Κτηματικής Υπηρεσίας Δωδεκανήσου. Στο τοπογραφικό αυτό χαράχθηκε με ερυθρά συνεχόμενη πολυγωνική γραμμή η οριογραμμή του Αιγιαλού με στοιχεία κορυφών (1, 2, 3, ..., 71, 72, 73), σύμφωνα με τις διατάξεις του άρθρου 3 του Κ.Δ. 132/1929. Σύμφωνα με τις ίδιες διατάξεις καθορίστηκε οριογραμμή Παραλίας της όπου η πολυγωνική γραμμή του Αιγιαλού δεν τέμνει τα προς τη θάλασσα όρια των φερόμενων ιδιοκτησιών.

20. Το υπ' αριθμ. πρωτ. Φ.119/267598/Σ.766/27-02-2013 έγγραφο του Γενικού Επιτελείου Εθνικής Άμυνας (Γ.Ε.Ε.Θ.Α.), σύμφωνα με το οποίο το Γ.Ε.Ε.Θ.Α. από πλευράς αρμοδιοτήτων του, όπως αυτές απορρέουν από το άρθρο 17 του Ν. 2971/2001, δεν έχει αντίρρηση για την συνέχιση της διαδικασίας καθορισμού των ορίων του Αιγιαλού και της Παραλίας στην ως άνω θέση.

21. Το με αριθμό 704Α/28-02-2013 αποδεικτικό δημοσίευσης του Δήμου Λέρου με το οποίο τοιχοκολλήθηκε η από 21-12-2012 έκθεση επιτροπής και το τοπογραφικό διάγραμμα σε μία πινακίδα το οποίο συντάχθηκε για τον καθορισμό των ορίων του Αιγιαλού και της Παραλίας στη θέση του «Αγία Μαρίνα - Νερόμυλος», Δήμου Λέρου, Νήσου Λέρου, Νομού Δωδεκανήσου, αποφασίζουμε:

Επικυρώνουμε την από 21-12-2012 έκθεση της κατά το άρθρο 3, του Ν. 2971/2001, αρμοδίας επιτροπής, περί χάραξης των ορίων Αιγιαλού και Παραλίας, με την οποία καθορίστηκαν τα όρια του Αιγιαλού και της Παραλίας στην παραλία του «Αγία Μαρίνα Λέρου», Δήμου Λέρου, Νήσου Λέρου, Νομού Δωδεκανήσου, επί τοπογραφικού - υψομετρικού και κτηματογραφικού διαγράμματος σε μία πινακίδα το οποίο θεωρήθηκε στις 16-07-2012 από την Κτηματική Υπηρεσία Δωδεκανήσου.

Στο τοπογραφικό αυτό διάγραμμα, χαράχθηκε από την εν λόγω επιτροπή, όπως πιο πάνω αναφέρεται, η οριογραμμή του Αιγιαλού με ερυθρά συνεχόμενη πολυγωνική γραμμή και στοιχεία κορυφών (1, 2, 3, ..., 72, 73) με εξάρτηση των κορυφών αυτών, από συντεταγμένες του κρατικού τριγωνομετρικού δικτύου της χώρας όπως αυτές εμφανίζονται στον σχετικό πίνακα επί του τοπογραφικού -υψομετρικού και κτηματογραφικού διαγράμματος, κλίμακας 1:500, σε μία πινακίδα που συντάχθηκε για τον σκοπό αυτό.

Η καθορισθείσα και χαραχθείσα οριογραμμή αιγιαλού αποτελεί το όριο του μεγίστου πλην συνήθους χειμερίου κύματος, σύμφωνα με τις διατάξεις του άρθρου 3 του Κ.Δ. 132/1929 που διατηρήθηκε σε ισχύ με το άρθρο 8 του Ν. 510/1947 και του άρθρου 26 του Ν. 2971/2001.

Σύμφωνα με τις ίδιες διατάξεις καθορίστηκε οριογραμμή Παραλίας υπό στοιχεία κορυφών (1΄, 2΄, 3΄ και 4΄).

Ο καθορισμός των ορίων αιγιαλού στη θέση αυτή γίνεται για πρώτη φορά και προς εξυπηρέτηση των σκοπών των διατάξεων του Ν. 2971/2001.

Η απόφαση αυτή μαζί με την έκθεση της επιτροπής και το τοπογραφικό διάγραμμα να δημοσιευθούν στην Εφημερίδα της Κυβερνήσεως.

Ερμούπολη, 14 Μαΐου 2013

Με εντολή Γενικής Γραμματέως
Αποκεντρωμένης Διοίκησης
Η Γενική Διευθύντρια
ΒΑΣΙΛΙΚΗ ΜΠΑΛΑΣΚΑ

ΕΚΘΕΣΗ ΕΠΙΤΡΟΠΗΣ ΚΑΘΟΡΙΣΜΟΥ
ΤΩΝ ΟΡΙΩΝ ΤΟΥ ΑΙΓΙΑΛΟΥ
(ΑΡΘΡΟ 3 Ν. 2971 ΦΕΚ 285Α/19-12-2001)

Για τον καθορισμό των ορίων του αιγιαλού που γίνεται για δεύτερη φορά στη θέση «Αγία Μαρίνα - Νερόμυλος» του Δήμου Λέρου της νήσου Λέρου του Νομού Δωδεκανήσων.

Στη Λέρο σήμερα 21-12-2012 οι υπογεγραμμένοι:

1. Ιωάννης Τσαγκάρης, Πρόεδρος.

2. Καλλιόπη Κουρεπίνη, Προϊστάμενη Πολεοδομίας Λέρου, ως μέλος.

3. Ιωάννης Λύτρας, Λιμενάρχης Λέρου, ως μέλος.

4. Σπυρίδων Κούλιας, Προϊστάμενος Τεχν. Έργων - Πολιτικός Μηχ., ως μέλος.

5. Νικόλαος Καμπούρης, Τοπογράφος Μηχανικός, ως μέλος.

6. Χρέη Γραμματέα εκτελεί η Νεμποτάκη Νεκταρία, υπάλληλος ΔΟΥ Λέρου αποτελούντες την επιτροπή καθορισμού των ορίων του αιγιαλού δυνάμει του άρθρου 3 του Ν. 2971 (ΦΕΚ 285/Α΄/19-12-2001), μεταβήκαμε επιτόπου στην προαναφερθείσα περιοχή και

Αφού λάβαμε υπόψη

1. Την από 7-2004 αίτηση καθορισμού του Δήμου Λέρου των ορίων του αιγιαλού στην εν λόγω Θέση.

2. Το τοπογραφικό, υψομετρικό και κτηματολογικό διάγραμμα, το οποίο συντάχθηκε τον Ιούνιο του 2012 από τον Χαράλαμπο Βαξεβανέρη Αγρονόμο -Τοπογράφο Μηχανικό σε μία πινακίδα σε κλίμακα 1:500, ελέγχθηκε επιτόπου για την ακρίβεια της αποτύπωσης την 16-7-2012 από τον Ιωάννη Χειράκη Τοπογράφο Μηχανικό της Κτηματικής Υπηρεσίας του Νομού Δωδεκανήσων και Θεωρήθηκε την ίδια ημερομηνία από τον Προϊστάμενο της Κτηματικής Υπηρεσίας του Νομού Δωδεκανήσων.

3. Τις διατάξεις του Ν. 2971/2001 «Αιγιαλός, παραλία και άλλες διατάξεις» όπως αυτός ισχύει και τον Ν. 1337/1983 καθώς και την προς αυτόν σχετική Δικαστηριακή και Διοικητική Νομολογία.

4. Την από 19-01-2005 έκθεση της προηγούμενης επιτροπής.

5. Την από την επιτόπια μετάβαση σχηματισθείσα αντίληψη περί του πλάτους της βρεχόμενης ζώνης της ξηράς καθώς και τα στοιχεία καθορισμού αιγιαλού και παραλίας που προβλέπονται από το άρθρο 9 του Νόμου 2971/2001 και ειδικότερα:

α. Τη γεωμορφολογία του εδάφους για την οποία αναλυτικά αναφέρεται ότι:

1) Η έκταση βρίσκεται εντός των ορίων οικισμού Αγίας Μαρίνας. Επίσης είναι εντός των ορίων του ρυμοτομικού σχεδίου. (σύμφωνα με τις διατάξεις του Ν. 2971/2001 άρθρο 7, παρ. 5)

2) Η δόμηση είναι πυκνή, υπάρχει δε ασφαλτόδρομος πλησίον της ακτής καθ' όλο το μήκος αυτής.

3) Οι κλίσεις είναι ήπιες από το λιμάνι της Αγίας Μαρίνας στον Νερόμυλο, στη συνέχεια είναι εντονότερες με έδαφος ημιβραχώδες.

β. Το γεγονός ότι στην ευρύτερη περιοχή δεν εντοπίστηκε λατομική δραστηριότητα και το ότι δεν εντοπίστηκαν άλλοι φυσικοί πόροι μέσα στην παράκτια ζώνη.

γ. Τα πορίσματα από την εκτίμηση των μετεωρολογικών στοιχείων της περιοχής, ήτοι το γεγονός ότι η περιοχή προσβάλλεται από ισχυρούς ανέμους κυρίως από Β., Β.Α. διευθύνσεις, ενώ είναι προστατευμένη από ανέμους νοτίων διεθύνσεων.

δ. Τη μορφολογία του πυθμένα ο οποίος συνίσταται από αμμώδη ομαλή σύσταση με μεσαία βάθη στη περιοχή από το λιμάνι της Αγίας Μαρίνας έως το Νερόμυλο και ομαλή διαμόρφωση με μεγαλύτερα βάθη στο υπόλοιπο τμήμα της ακτογραμμής όπως προκύπτει από την αυτοψία μακροσκοπικά και από το απόσπασμα χάρτη Γ.Υ.Σ. κλίμακας 1:50.000 που συνοδεύει το διάγραμμα καθώς και το ότι σε περιοχές με μικρά βάθη και μικρές κλίσεις του βυθού, όπου η θραύση του κύματος και η εκτόνωση της ενέργειας του γίνεται σε μεγάλη απόσταση από την ακτογραμμή, η επίδραση του κύματος στην ακτή είναι μικρή ενώ σε περιπτώσεις ακτών με μεγάλες κλίσεις βυθού και μεγάλα βάθη κοντά στην ακτή, όπου η θραύση των κυμάτων συντελείται κοντά στην ακτή ή ακόμη και πάνω σε αυτή, ο κυματισμός καλύπτει κατά κανόνα μεγάλο εύρος ακτής προκειμένου να εκτονωθεί. Επίσης η ύπαρξη ανώμαλου, βραχώδους πυθμένα ή υφάλων μπροστά στην εξεταζόμενη ακτή επιδρά στη χάραξη της γραμμής του αιγιαλού, δεδομένου ότι τέτοιου είδους σχηματισμοί συντελούν στη διαφοροποίηση του κυματικού πεδίου από θέση σε θέση εντός της παράκτιας ζώνης.

ε. Στο βόρειο μέτωπο της ακτογραμμής (από το λιμάνι της Αγίας Μαρίνας μέχρι το Νερόμυλο) η περιοχή βρίσκεται εντός του κόλπου των Αλίντων και δεν προκύπτει μεγάλο μέτωπο πελάγους.

στ. Την ύπαρξη τεχνικών έργων στη περιοχή και συγκεκριμένα του λιμένος της Αγίας Μαρίνας. Η προβλήτα αυτή δρά ανατρεπτικά στη δημιουργία μεγάλου κυματισμού στην περιοχή.

ζ. Την μη ύπαρξη συγκεκριμένων χωροταξικών κατευθύνσεων και χρήσεων γης που επηρεάζουν την παράκτια ζώνη.

η. Την μη ύπαρξη δημοσίων κτημάτων κάθε κατηγορίας που βρίσκονται σε άμεση γειτνίαση με την παράκτια ζώνη.

θ. Το γεγονός ότι δεν υφίσταται Κτηματολόγιο.

ι. Την μη ύπαρξη ευπαθών οικοσυστημάτων και προστατευόμενων περιοχών, αποφασίζουμε:

1. Καθορίζουμε επί του ανωτέρω τοπογραφικού διαγράμματος:

α) Την οριογραμμή του αιγιαλού με ερυθρά συνεχή πολυγωνική γραμμή και στοιχεία:
1, 2, 3, 4, 5, 6, 7, 8, 9, 10, 11, 12, 13, 14, 15, 16, 17, 18, 19, 20, 21, 22, 23, 24, 25, 26, 27, 28, 29, 30, 31, 32, 33, 34, 35, 36, 37, 38, 39, 40, 41, 42, 43, 44, 45, 46, 47, 48, 49, 50, 51, 52, 53, 54, 55, 56, 57, 58, 59, 60, 61, 62, 63, 64, 65, 66, 67, 68, 69, 70, 71, 72 και 73.

Η οριογραμμή του αιγιαλού αποτελεί το όριο του μέγιστου πλην συνήθους χειμερίου κύματος στις εντός ορίων οικισμών περιοχές προσαυξημένο δε κατά 12 μέτρα στις εκτός ορίων οικισμών περιοχές, σύμφωνα με τις διατάξεις του άρθρου 3 Κ.Δ. 132/1929 που διατηρήθηκε σε ισχύ με το άρθρο 8 Ν. 510/1947.

β) Την οριογραμμή της παραλίας με κίτρινη συνεχή πολυγωνική γραμμή και στοιχεία:
1΄, 2΄, 3΄ και 4΄.

Η οριογραμμή της παραλίας χαράχθηκε μέχρι του ορίου ιδιοκτησίας δημόσιας ή ιδιωτικής σύμφωνα με τις διατάξεις του άρθρου 3 ΚΔ 132/1929.


Η Επιτροπή


Ο Πρόεδρος

Ι. ΤΣΑΓΚΑΡΗΣ

Τα Μέλη

Κ. ΚΟΥΡΕΠΙΝΗ
Ι. ΛΥΤΡΑΣ
ΣΠ. ΚΟΥΛΙΑΣ
Ν. ΚΑΜΠΟΥΡΗΣ

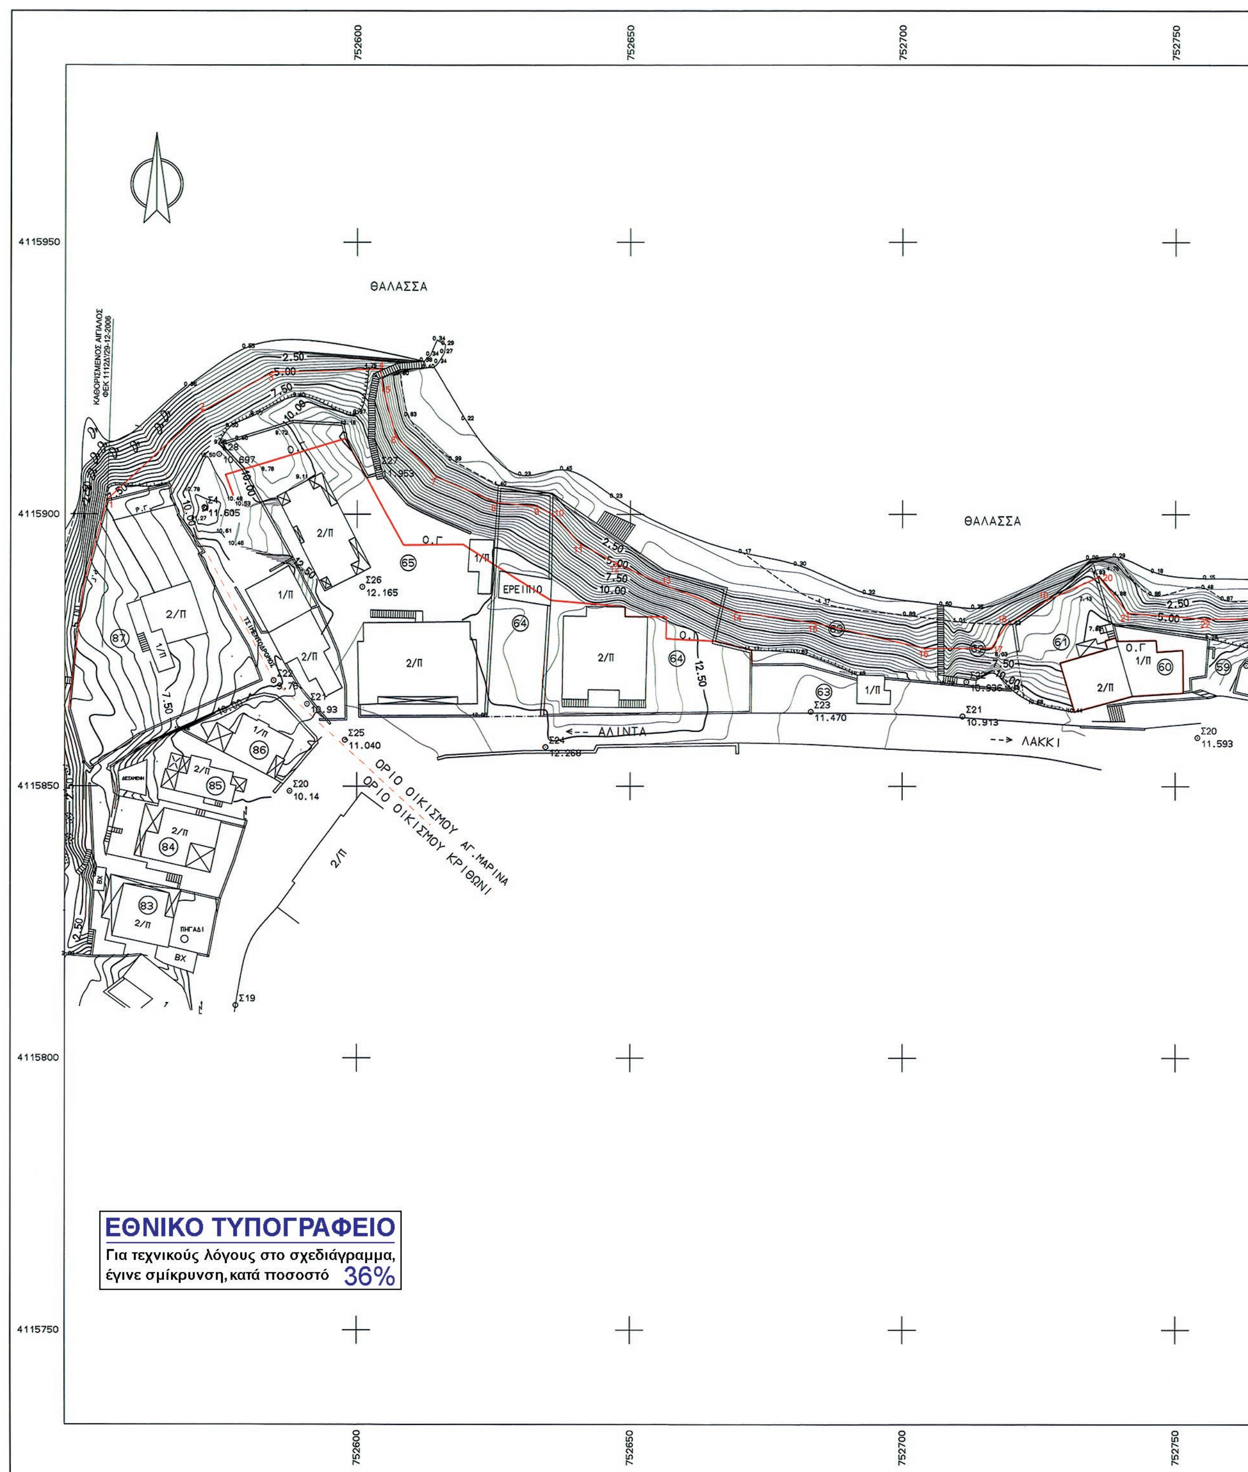
752600
752650
752700
752750
4115950
4115900
4115850
4115800
4115750
ΘΑΛΑΣΣΑ
ΘΑΛΑΣΣΑ
ΕΡΕΙΠΙΟ
<-- ΑΛΙΝΤΑ
--> ΛΑΚΚΙ
ΟΡΙΟ ΟΙΚΙΣΜΟΥ ΑΓ. ΜΑΡΙΝΑ
ΟΡΙΟ ΟΙΚΙΣΜΟΥ ΚΡΙΘΩΝΙ
ΠΗΓΑΔΙ
Σ26 12.165
Σ25 11.040
Σ24 12.268
Σ23 11.470
Σ21 10.913
Σ20 11.593
Σ20 10.14
Σ27 11.953
Σ19
ΕΘΝΙΚΟ ΤΥΠΟΓΡΑΦΕΙΟ
Για τεχνικούς λόγους στο σχεδιάγραμμα, έγινε σμίκρυνση, κατά ποσοστό 36%

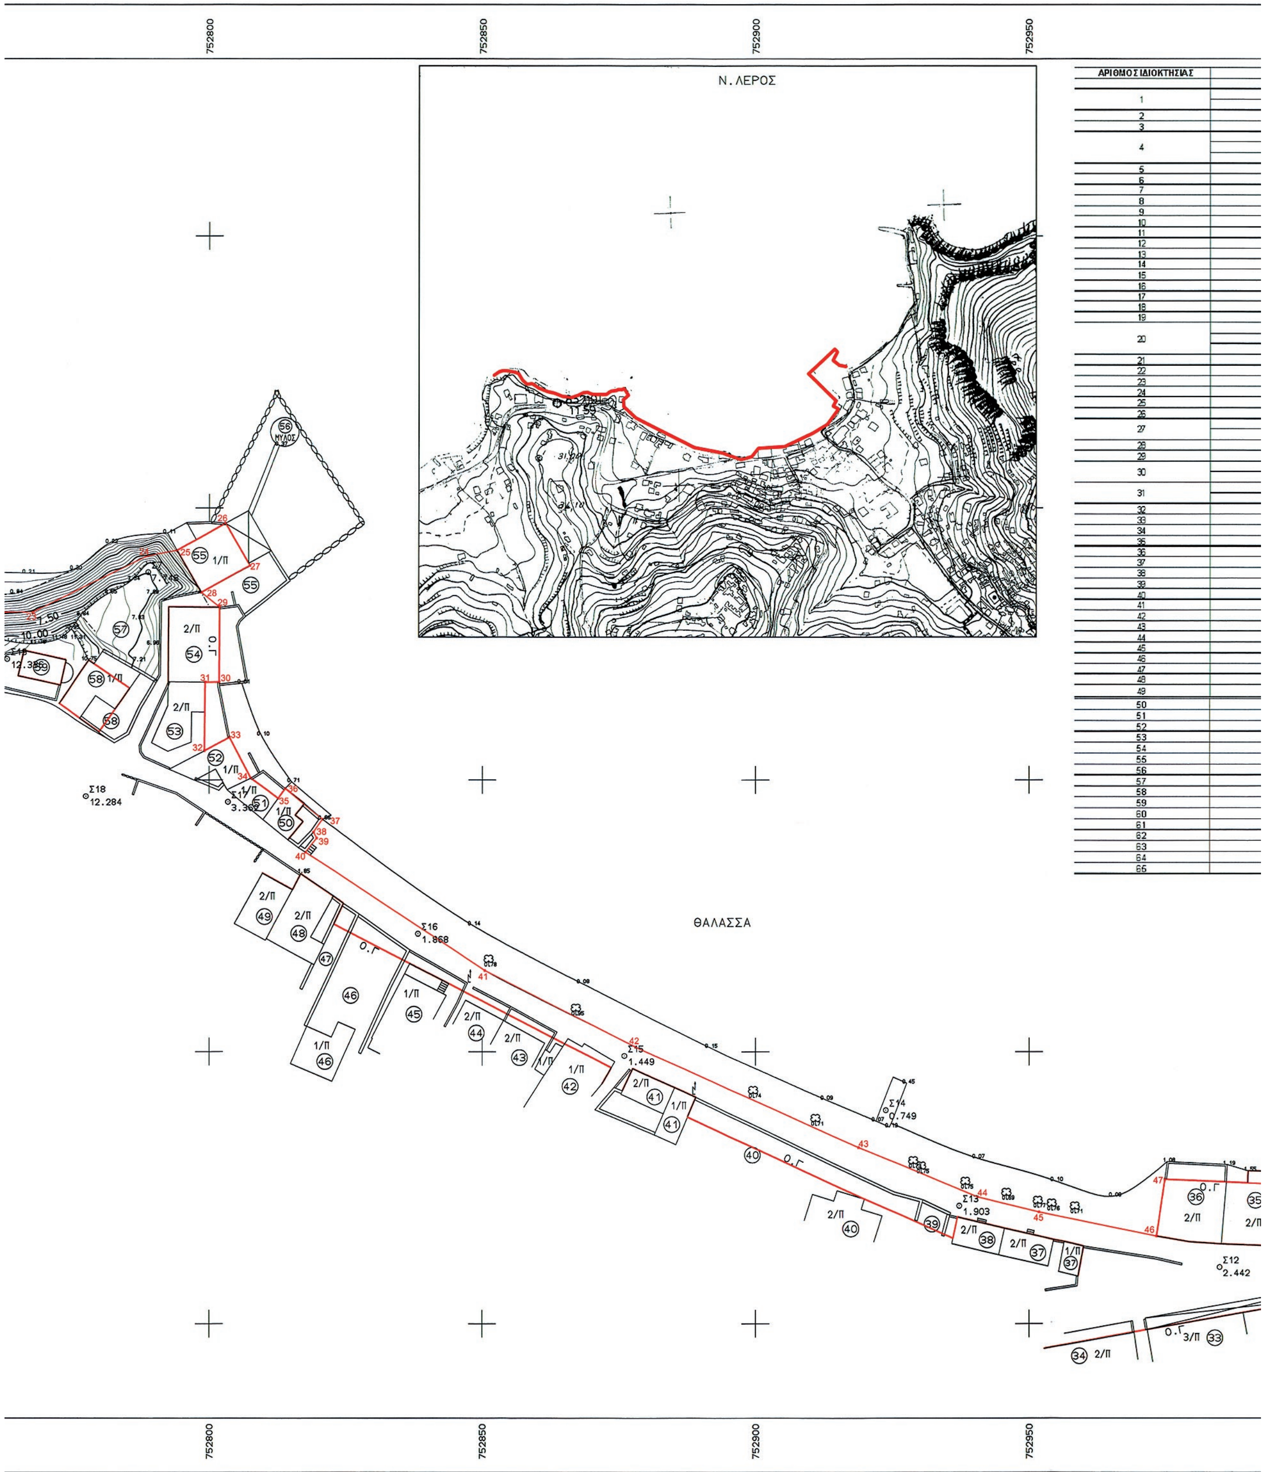

752800
752850
752900
752950
Ν. ΛΕΡΟΣ
ΑΡΙΘΜΟΣ ΙΔΙΟΚΤΗΣΙΑΣ
ΘΑΛΑΣΣΑ
ΜΥΛΟΣ
Σ18
12.284
Σ16
1.868
Σ15
1.449
Σ14
0.749
Σ13
1.903
Σ12
2.442
Ο.Γ


753000 753050 753100 753150 753200

ΟΝΟΜΑΤΕΠΩΝΥΜΟ
ΚΟΛΙΑΣ ΜΙΧΑΗΛ
ΚΟΚΚΙΝΟΣ ΓΕΩΡΓΙΟΣ
ΔΗΜΟΣΙΟ
ΔΗΜΟΣΙΟ
ΝΤΑΛΑΡΗΣ ΚΩΝ/ΝΟΣ
ΝΤΑΛΑΡΗΣ ΜΑΝΩΛΗΣ
ΚΟΝΤΟΣ ΣΤΑΥΡΟΣ
ΚΟΝΤΟΥ ΑΝΝΑ
ΚΑΣΤΗΣ ΑΝΤΩΝΗΣ
ΚΛΗΡΟΝΟΜΟΙ ΜΑΛΑΧΙΑ ΜΙΧΑΛΗ
ΚΛΗΡΟΝΟΜΟΙ ΜΑΛΑΧΙΑ ΜΑΤΘΑΙΟΥ
ΜΑΥΡΑΚΗΣ ΔΗΜΗΤΡΙΟΣ
ΔΙΑΜΑΝΤΟΠΟΥΛΟΣ ΖΑΝΗΣ
ΒΑΡΝΑΣ
ΦΙΛΙΠΠΙΔΗ ΞΑΝΘΙΠΗ
ΠΑΠΑΚΥΡΙΛΛΟΥ ΕΥΑΓΓΕΛΟΣ
ΜΑΛΑΧΙΑ
ΡΟΥΣΣΟΥ
ΠΑΠΕΛΕΥΘΕΡΙΟΥ ΕΛΕΥΘΕΡΙΟΣ
ΤΣΑΛΙΚΗΣ ΑΓΓΕΛΟΣ
ΝΤΑΛΑΡΗΣ ΑΝΤΩΝΙΟΣ
ΒΑΡΚΑΔΟΥ ΣΟΦΙΑ
ΚΟΥΜΠΑΡΟΣ
ΜΑΧΑΙΡΑΣ ΘΕΟΔΩΡΟΣ
ΧΑΤΖΗΜΙΧΑΛΗΣ
ΜΑΧΑΙΡΑΣ ΘΕΟΔΟΣΙΟΣ
ΔΗΜΟΤΙΚΟ
ΔΗΜΟΣΙΟ
ΔΗΜΟΤΙΚΗ ΑΓΟΡΑ
ΚΑΠΑΝΙΕΡΗΣ ΜΙΛΤΙΑΔΗΣ
ΧΡΙΣΤΟΔΟΥΛΟΥ ΣΑΒΒΑΣ
ΗΛΙΑΣ ΛΕΩΝΙΔΑΣ
ΚΟΡΩΝΗΣ
ΤΣΑΝΤΙΛΑΣ ΚΩΝ/ΝΟΣ
ΠΑΝΝΟΥΚΑΣ
ΝΙΚΗΦΟΡΟΥ ΕΙΡΗΝΗ
ΜΕΡΜΗΓΚΗΣ ΑΓΓΕΛΟΣ
ΝΙΚΗΦΟΡΟΥ ΕΙΡΗΝΗ
ΦΡΑΝΤΖΕΣΚΟΣ ΝΙΚΟΛΑΟΣ
ΖΑΧΑΡΙΟΥ ΑΝΑΣΤΑΣΙΟΣ
ΚΟΥΤΟΥΖΟΣ ΣΤΑΥΡΟΣ
ΗΛΙΑΣ ΛΕΩΝΙΔΑΣ
ΚΟΥΡΕΒΕΛΗΣ ΜΙΧΑΗΛ
ΝΙΚΗΦΟΡΟΥ ΕΙΡΗΝΗ
MARTELI
ΦΕΡΜΑΤΖΗ ΔΗΜΗΤΡΑ
ΚΑΝΤΙΟΓΛΟΥ ΙΩΑΝΝΗΣ
ΠΑΠΕΛΕΥΘΕΡΙΟΥ ΦΡΟΣΩ
MARCHETI GUIDO
ΜΕΡΜΗΓΚΗΣ ΑΓΓΕΛΟΣ
ΜΕΡΜΗΓΚΗΣ ΑΓΓΕΛΟΣ
ΔΑΝΟΣ ΛΕΩΝΙΔΑΣ
ΝΤΑΛΑΡΗΣ ΕΜΜΑΝΟΥΗΛ
ΖΕΡΑΡ
ΑΓΓΕΛΟΠΟΥΛΟΥ ΔΕΣΠΟΙΝΑ
ΚΑΡΑΓΙΩΡΓΗ ΟΛΥΜΠΙΑ
ΚΟΝΤΟΥ ΑΝΝΑ
ΠΕΡΟΥΛΗΣ ΙΩΑΝΝΗΣ
ΜΑΧΑΙΡΑΣ ΙΩΑΝΝΗΣ
ΣΚΟΡΔΟΣ ΜΑΡΚΟΣ
ΚΟΥΤΣΟΥΝΑΡΗ ΙΩΑΝΝΑ
ΘΕΟΔΟΣΙΟΥ ΙΩΑΝΝΗΣ
ΚΟΥΤΣΟΥΝΑΡΗΣ ΠΑΝΑΓΙΩΤΗΣ
ΔΗΜΟΤΙΚΟ
ΚΛΗΡΟΝΟΜΟΙ ΚΑΡΑΠΕΤΡΙΔΗ
ΝΙΚΗΦΟΡΟΥ ΙΩΑΝΝΗΣ
ΙΕΡΟΣ ΝΑΟΣ ΘΕΟΣΚΕΠΑΣΤΗΣ
ΜΙΝΙΩΤΗΣ ΑΡΙΣΤΟΦΑΝΗΣ
ΠΑΠΑΓΕΩΡΓΙΟΥ ΔΗΜΗΤΡΗΣ
ΔΗΜΟΣΙΟ
ΔΗΜΟΣΙΟ
ΠΑΠΑΦΩΤΗΣ ΠΑΝΤΕΛΗΣ
ΚΛΗΡΟΝΟΜΟΙ ΜΑΧΑΙΡΑ ΕΥΘΥΜΙΟΥ

ΛΙΜΑΝΙ ΑΓ. ΜΑΡΙΝΑΣ
Σ2 1.296
Σ3 1.408
Σ5 1.424
Σ1 0.778
ΘΑΛΑΣΣΑ
Σ8 1.228
Σ9 265
Σ10 1.935
Σ11 1.954
Ο.Γ
ΛΙΜΑΝΙ
ΠΛΑΤΑΝΟΣ
ΓΙΑΠΙ

753000 753050 753100 753150 753200



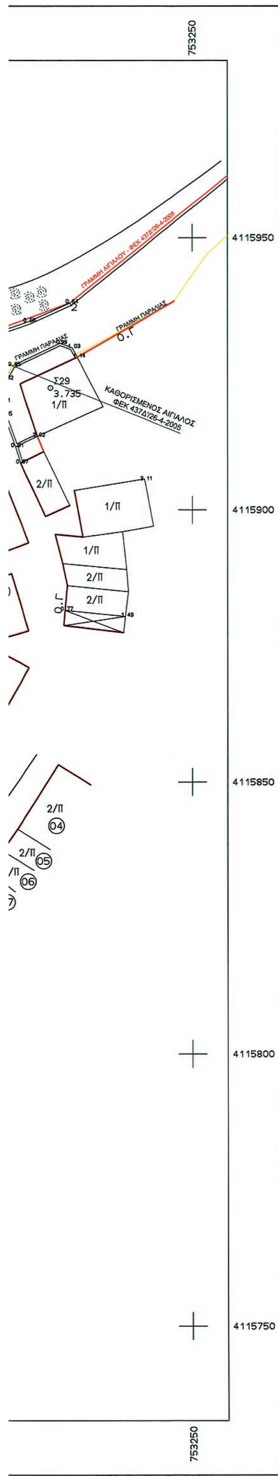

ΑΡΧΕΙΟ: MARINAIG.FPL

ΥΠΟΜΝΗΜΑ

- Στάση
- Μανδρότοιχος
- Φρύδι πρανούς
- Πόδι πρανούς
- Δένδρο
- Στύλος ΔΕΗ
- Στύλος φωτισμού
- Αμμοχαλικώδες εδαφος

ΠΙΝΑΚΑΣ ΣΥΝΤΕΤΑΓΜΕΝΩΝ ΣΤΑΣΕΩΝ

α/α	- Χ -	- Ψ -
Σ3	753170.729	4115945.774
Σ4	752571.861	4115901.284
Σ5	753150.741	4115925.930
Σ6	753189.469	4115841.039
Σ7	752788.856	4115888.220
Σ8	753157.514	4115818.896
Σ9	753148.686	4115790.347
Σ10	753093.428	4115767.563
Σ11	753031.393	4115765.763
Σ12	752984.895	4115760.392
Σ13	752937.242	4115771.661
Σ14	752923.762	4115789.227
Σ15	752876.010	4115799.243
Σ16	752838.199	4115821.705
Σ17	752803.455	4115845.942
Σ18	752777.481	4115847.000
Σ19	752763.066	4115872.288
Σ20	752754.031	4115858.971
Σ21	752710.972	4115862.904
Σ22	752711.655	4115869.237
Σ23	752683.183	4115863.751
Σ24	752634.472	4115857.209
Σ25	752597.823	4115858.553
Σ26	752600.972	4115886.655
Σ27	752603.894	4115908.567
Σ28	752574.589	4115911.038

ΠΙΝΑΚΑΣ ΣΥΝΤΕΤΑΓΜΕΝΩΝ ΚΟΡΥΦΩΝ ΠΟΛΥΓΩΝΙΚΗΣ ΑΙΓΙΑΛΟΥ

Σημείο	X (m)	Y (m)	S (m)	Σημείο	X (m)	Y (m)	S (m)
1	752554.118	4115902.674		38	752819.081	4115840.366	2.88
2	752571.488	4115918.855	23.74	39	752819.660	4115839.267	1.24
3	752584.298	4115926.048	14.69	40	752817.642	4115836.678	3.28
4	752604.296	4115926.624	20.01	41	752850.449	4115814.929	39.36
5	752604.833	4115922.732	3.93	42	752878.053	4115800.836	30.99
6	752607.119	4115914.218	8.81	43	752918.770	4115782.370	44.71
7	752614.512	4115906.860	10.43	44	752940.593	4115773.283	23.64
8	752625.587	4115902.070	12.07	45	752951.796	4115770.489	11.55
9	752632.839	4115901.470	7.28	46	752973.355	4115766.078	22.01
10	752635.655	4115899.943	3.20	47	752974.887	4115776.514	10.55
11	752640.999	4115894.415	7.69	48	752996.495	4115775.532	21.63
12	752647.437	4115890.920	7.33	49	752995.801	4115764.512	11.04
13	752655.568	4115887.270	8.91	50	753046.570	4115767.320	50.85
14	752669.446	4115882.018	14.84	51	753045.889	4115782.594	15.29
15	752683.779	4115880.086	14.46	52	753070.933	4115783.871	25.08
16	752704.078	4115875.371	20.84	53	753071.643	4115768.409	15.48
17	752716.242	4115875.423	12.16	54	753094.683	4115775.001	23.96
18	752719.077	4115879.829	5.24	55	753092.385	4115782.156	7.52
19	752726.468	4115884.220	8.60	56	753098.645	4115784.015	6.53
20	752735.988	4115888.488	10.43	57	753097.935	4115786.404	2.49
21	752741.220	4115881.873	8.43	58	753109.369	4115789.836	11.94
22	752755.699	4115880.748	14.52	59	753109.515	4115789.358	0.50
23	752767.710	4115880.883	12.01	60	753118.591	4115792.139	9.49
24	752788.621	4115891.154	23.30	61	753120.502	4115793.033	2.11
25	752794.116	4115892.192	5.59	62	753119.908	4115794.301	1.40
26	752802.965	4115897.169	10.15	63	753130.803	4115797.477	11.35
27	752807.371	4115889.385	8.94	64	753141.626	4115802.657	12.00
28	752798.491	4115884.483	10.14	65	753170.021	4115811.538	29.75
29	752801.880	4115881.762	4.35	66	753176.112	4115818.869	9.53
30	752801.804	4115868.004	13.76	67	753202.079	4115859.065	47.85
31	752799.212	4115868.029	2.59	68	753209.577	4115872.734	15.59
32	752799.091	4115855.362	12.67	69	753210.291	4115876.206	3.54
33	752803.712	4115857.804	5.23	70	753206.497	4115888.716	13.07
34	752807.549	4115850.305	8.42	71	753196.902	4115911.187	24.43
35	752812.599	4115846.604	6.26	72	753211.198	4115916.651	15.30
36	752813.925	4115848.423	2.25	73	753207.282	4115930.403	14.30
37	752820.682	4115842.756	8.82				

ΠΙΝΑΚΑΣ ΣΥΝΤΕΤΑΓΜΕΝΩΝ ΚΟΡΥΦΩΝ ΠΟΛΥΓΩΝΙΚΗΣ ΠΑΡΑΛΙΑΣ

Σημείο	X (m)	Y (m)	S (m)	Σημείο	X (m)	Y (m)	S (m)
1'	753215.571	4115917.381		3'	753215.766	4115923.978	4.21
2'	753215.215	4115919.806	2.45	4'	753217.096	4115926.451	2.81

ΥΠΟΜΝΗΜΑ ΕΠΙΤΡΟΠΗΣ

1. Το παρόν υπόμνημα συνοδεύει την από 21-12-2012 Έκθεση της Επιτροπής καθορισμού αιγιαλού και παραλίας στην περιοχή " Αγία Μαρίνα - Νερόμυλος " του Δήμου Λέρου, νήσου Λέρου, Νομού Δωδεκανήσων.
2. Γραμμή μέγιστου χειμέριου κύματος(Μ.Χ.Κ.):
3. Οριογραμμή αιγιαλού:
4. Οριογραμμή παραλίας:
5. Η οριογραμμή του αιγιαλού καθορίζεται με συνεχή κόκκινη πολυγωνική γραμμή με κορυφές 1,2,3,4,5, 6,7,8,9,10,11,12,13,14,15,16,17,18,19,20,21,22,23, 24,25,26,27,28,29,30,31,32,33,34,35,36,37,38,39,40, 41,42,43,44,45,46,47,48,49,50,51,52,53,54,55,56,57, 58, 59,60, 61,62, 63,64,65,66,67,68,69,70,71,72 και 73.
6. Η οριογραμμή της παραλίας καθορίζεται με κίτρινη συνεχή πολυγωνική γραμμή με κορυφές 1',2',3'και 4' .
7. Σε όσα σημεία η οριογραμμή του αιγιαλού φθάνει μέχρι των ορίων ιδιοκτησιών ή τις τέμνει δεν χαράσεται οριογραμμή παραλίας σύμφωνα με τον ισχύοντα Κτηματολογικό κανονισμό των Ιταλικών Αρχών Κατοχής. Παραλία χαράσεται μέχρι του ορίου ιδιοκτησίας δημόσιας ή ιδιωτικής σύμφωνα με τις διατάξεις του άρθρου 3 ΚΔ 132/1929 όπου ο αιγιαλός δεν τέμνει ήδη την ιδιοκτησία.
8. Δεν διαπιστώθηκε διάβρωση της ακτής στην θέση αυτή.
9. Ο αιγιαλός βρίσκεται εντός του Ρυμοτομικού σχεδίου του οικισμού Αγ. Μαρίνας της Νήσου Λέρου
10. Η εξάρτηση έγινε σύμφωνα με το Ελληνικό Γεωδαιτικό Σύστημα Αναφοράς (ΕΓΣΑ' 87) .
11. Τα σημεία 1,73,4' ταυτίζονται με τα σημεία 124,1,1' ,αντίστοιχα, των όμορων καθορισμένων αιγιαλών.
12. Ελέγχθηκε για την ακρίβεια της αποτύπωσης καθώς και για την ακρίβεια της αποτύπωσης των προς τη θάλασσα ορίων σύμφωνα με την οριοθέτηση των ιδιοκτητών.
13. Το τοπογραφικό διάγραμμα έχει συνταχθεί από τον ιδιώτη Τοπογράφο Μηχανικό Βαξεβανέρη Χαράλαμπο.

Λέρος, 21-12-2012

Ο ΠΡΟΕΔΡΟΣ ΤΑ ΜΕΛΗ

ΥΠΟΥΡΓΕΙΟ ΟΙΚΟΝΟΜΙΑΣ ΚΑΙ ΟΙΚΟΝΟΜΙΚΩΝ
ΚΤΗΜΑΤΙΚΗ ΥΠΗΡΕΣΙΑ ΔΩΔΕΚΑΝΗΣΟΥ

ΤΟΠΟΓΡΑΦΙΚΟ ΔΙΑΓΡΑΜΜΑ
ΚΑΘΟΡΙΣΜΟΥ ΟΡΙΟΓΡΑΜΜΩΝ ΑΙΓΙΑΛΟΥ ΚΑΙ ΠΑΡΑΛΙΑΣ

ΠΕΡΙΟΧΗ : ΑΓΙΑ ΜΑΡΙΝΑ ΛΕΡΟΥ (ΝΕΡΟΜΥΛΟΣ)
ΔΗΜΟΣ : ΛΕΡΟΥ — ΕΝΔΙΑΦΕΡΟΜΕΝΟΣ : ΔΗΜΟΣ ΛΕΡΟΥ
ΝΟΜΟΣ : ΔΩΔΕΚΑΝΗΣΟΥ
ΦΕΚ :

ΑΝΑΔΟΧΟΣ ΜΕΛΕΤΗΣ
Ο ΣΥΝΤΑΞΑΣ
Χ. ΒΑΞΕΒΑΝΕΡΗΣ

ΣΦΡΑΓΙΔΑ-ΥΠΟΓΡΑΦΗ
ΧΑΡΑΛΑΜΠΟΣ Κ. ΒΑΞΕΒΑΝΕΡΗΣ
ΔΙΠΛΩΜ. ΤΟΠΟΓΡΑΦΟΣ ΜΗΧΑΝΙΚΟΣ Ε.Μ.Π.
ΜΕΛΕΤΗΤΗΣ Δ.Ε.
ΑΓ. ΠΑΝΤΩΝ 3 - ΚΑΛΛΙΘΕΑ 1767.
ΑΦΜ: 042856467 - ΔΟΥ: Α' ΚΑΛΛΙΘΕΑ
ΤΗΛ. 210.9571986 , 210.9581949
FAX: 210.9571984

ΕΛΕΧΘΗΚΕ
ΓΙΑ ΤΗΝ ΑΚΡΙΒΕΙΑ ΤΗΣ ΑΠΟΤΥΠΩΣΗΣ
Ελέγχθηκε ως προς την ακρίβεια της αποτύπωσης
Ρόδος [illegible] 2012
Ο Μηχανικός της Κτηματικής Υπηρεσίας Δωδεκανήσου
Χειράκης Ι. Γιάννης
Αγρον. & Τοπογρ. Μηχανικός ΠΕ/Β'
Υπουργείο Οικονομικών

ΥΠΟΜΝΗΜΑ ΕΠΙΤΡΟΠΗΣ
ΟΡΙΩΝ ΑΙΓΙΑΛΟΥ ΚΑΙ ΠΑΡΑΛΙΑΣ

Κόκκινη γραμμή - οριογραμμή Αιγιαλού
Κίτρινη γραμμή - οριογραμμή Παραλίας

Το παρόν τοπογραφικό διάγραμμα συνοδεύει την απο 21-12-2012 Εκθεση της Επιτροπής καθορισμού ορίων Αιγιαλού και Παραλίας.
Οι κορυφογραμμές εξασφαλίζονται όπως σημειώνεται στο διάγραμμα απο συντ/νες του Κρατικού Δικτύου.

ΘΕΩΡΗΘΗΚΕ
ΓΙΑ ΤΗΝ ΑΚΡΙΒΕΙΑ ΤΗΣ ΑΠΟΤΥΠΩΣΗΣ
Ρόδος, 16/7/2012
ΘΕΩΡΗΘΗΚΕ
Ο Προϊστ. Κτημ. Υπηρεσίας Δωδ/σου
[illegible]

Η ΕΠΙΤΡΟΠΗ

Ο ΠΡΟΕΔΡΟΣ
ΤΣΑΓΚΑΡΗΣ ΙΩΑΝΝΗΣ

ΤΑ ΜΕΛΗ
1. ΚΟΥΡΕΠΙΝΗ ΚΑΛΛΙΟΠΗ ΠΡΟΙΣΤ. ΠΟΛΕΟΔΟΜΙΑΣ ΛΕΡΟΥ
2. ΛΥΤΡΑΣ ΙΩΑΝΝΗΣ ΛΙΜΕΝΑΡΧΗΣ ΛΕΡΟΥ
3. ΚΟΥΛΙΑΣ ΣΠΥΡΟΣ ΠΟΛ. ΜΗΧ. ΠΡΟΙΣΤ. ΤΕΧΝ. ΕΡΓΩΝ
4. ΚΑΜΠΟΥΡΗΣ ΝΙΚΟΛΑΟΣ ΤΟΠΟΓΡΑΦΟΣ ΜΗΧΑΝΙΚΟΣ

ΤΡΙΓΩΝΟΜΕΤΡΙΚΗ ΕΞΑΡΤΗΣΗ
ΦΧ ΚΑΛΥΜΝΟΣ Φο=36,45 λο=3,15

ΥΨΟΜΕΤΡΙΚΗ ΑΦΕΤΗΡΙΑ
ΜΕΣΗ ΣΤΑΘΜΗ ΘΑΛΑΣΣΑΣ

ΜΕΘΟΔΟΣ ΑΠΟΤΥΠΩΣΗΣ
ΕΠΙΓΕΙΑ - ΣΥΣΤΗΜΑ Ε.Γ.Σ.Α '87

ΧΡΟΝΟΛΟΓΙΑ ΑΠΟΤΥΠΩΣΗΣ
ΙΟΥΝΙΟΣ 2012

ΚΛΙΜΑΚΑ
1:500

Ισοδιάσταση 0.50 m

Προβολικό σύστημα
ΕΓΣΑ '87

Αριθμός σχεδίου

ΔΙΑΝΟΜΗ ΠΙΝΑΚΙΔΩΝ

ΕΘΝΙΚΟ ΤΥΠΟΓΡΑΦΕΙΟ

ΕΦΗΜΕΡΙΣ ΤΗΣ ΚΥΒΕΡΝΗΣΕΩΣ

ΤΙΜΗ ΠΩΛΗΣΗΣ ΦΥΛΛΩΝ ΤΗΣ ΕΦΗΜΕΡΙΔΑΣ ΤΗΣ ΚΥΒΕΡΝΗΣΕΩΣ

Σε έντυπη μορφή:
- Για τα Φ.Ε.Κ. από 1 έως 16 σελίδες σε 1 € προσαυξανόμενη κατά 0,20 € για κάθε επιπλέον οκτασέλιδο ή μέρος αυτού.
- Για τα φωτοαντίγραφα Φ.Ε.Κ. σε 0,15 € ανά σελίδα.

Σε μορφή DVD/CD:

Τεύχος	Ετήσια έκδοση	Τριμηνιαία έκδοση	Μηνιαία έκδοση
Α΄	150 €	40 €	15 €
Β΄	300 €	80 €	30 €
Γ΄	50 €	-	-
Υ.Ο.Δ.Δ.	50 €	-	-
Δ΄	110 €	30 €	-

Τεύχος	Ετήσια έκδοση	Τριμηνιαία έκδοση	Μηνιαία έκδοση
Α.Α.Π.	110 €	30 €	-
Ε.Β.Ι.	100 €	-	-
Α.Ε.Δ.	5 €	-	-
Δ.Δ.Σ.	200 €	-	20 €
Α.Ε.-Ε.Π.Ε.	-	-	100 €

- Η τιμή πώλησης μεμονωμένων Φ.Ε.Κ. σε μορφή cd-rom από εκείνα που διατίθενται σε ψηφιακή μορφή και μέχρι 100 σελίδες, σε 5 € προσαυξανόμενη κατά 1 € ανά 50 σελίδες.

ΕΤΗΣΙΕΣ ΣΥΝΔΡΟΜΕΣ Φ.Ε.Κ.

Τεύχος	Έντυπη μορφή
Α΄	225 €
Β΄	320 €
Γ΄	65 €
Υ.Ο.Δ.Δ.	65 €

Τεύχος	Έντυπη μορφή
Δ΄	160 €
Α.Α.Π.	160 €
Ε.Β.Ι.	65 €
Α.Ε.Δ.	10 €

Τεύχος	Έντυπη μορφή
Α.Ε.-Ε.Π.Ε.	2.250 €
Δ.Δ.Σ.	225 €
Α.Σ.Ε.Π.	70 €
Ο.Π.Κ.	-

- Το τεύχος Α.Σ.Ε.Π. (έντυπη μορφή) θα αποστέλλεται σε συνδρομητές ταχυδρομικά, με την επιβάρυνση των 70 €, ποσό το οποίο αφορά τα ταχυδρομικά έξοδα.

- Η καταβολή γίνεται σε όλες τις Δημόσιες Οικονομικές Υπηρεσίες (Δ.Ο.Υ.). Το πρωτότυπο διπλότυπο (έγγραφο αριθμ. πρωτ. 9067/28.2.2005 2η Υπηρεσία Επιτρόπου Ελεγκτικού Συνεδρίου) με φροντίδα των ενδιαφερομένων, πρέπει να αποστέλλεται ή να κατατίθεται στο Εθνικό Τυπογραφείο (Καποδιστρίου 34, Τ.Κ. 104 32 Αθήνα).
- Σημειώνεται ότι φωτοαντίγραφα διπλοτύπων, ταχυδρομικές Επιταγές για την εξόφληση της συνδρομής, δεν γίνονται δεκτά και θα επιστρέφονται.
- Οι οργανισμοί τοπικής αυτοδιοίκησης, τα νομικά πρόσωπα δημοσίου δικαίου, τα μέλη της Ένωσης Ιδιοκτητών Ημερησίου Τύπου Αθηνών και Επαρχίας, οι τηλεοπτικοί και ραδιοφωνικοί σταθμοί, η Ε.Σ.Η.Ε.Α, τα τριτοβάθμια συνδικαλιστικά όργανα και οι τριτοβάθμιες επαγγελματικές ενώσεις δικαιούνται έκπτωσης πενήντα τοις εκατό (50%) επί της ετήσιας συνδρομής.
- Το ποσό υπέρ ΤΑ.Π.Ε.Τ. (5% επί του ποσού συνδρομής), καταβάλλεται ολόκληρο (Κ.Α.Ε. 3512) και υπολογίζεται πριν την έκπτωση.
- Στην Ταχυδρομική συνδρομή του τεύχους Α.Σ.Ε.Π. δεν γίνεται έκπτωση.

Πληροφορίες για δημοσιεύματα που καταχωρίζονται στα Φ.Ε.Κ. στο τηλ.: 210 5279000.
Φωτοαντίγραφα παλαιών Φ.Ε.Κ.: τηλ.: 210 8220885.

Τα φύλλα όλων των τευχών της Εφημερίδας της Κυβερνήσεως διατίθενται δωρεάν σε ηλεκτρονική μορφή από την ιστοσελίδα του Εθνικού Τυπογραφείου (www.et.gr)

Ηλεκτρονική Διεύθυνση: http://www.et.gr - e-mail: webmaster.et@et.gr

ΟΙ ΥΠΗΡΕΣΙΕΣ ΕΞΥΠΗΡΕΤΗΣΗΣ ΠΟΛΙΤΩΝ ΛΕΙΤΟΥΡΓΟΥΝ ΚΑΘΗΜΕΡΙΝΑ ΑΠΟ 08:00 ΜΕΧΡΙ 13:30



ΑΠΟ ΤΟ ΕΘΝΙΚΟ ΤΥΠΟΓΡΑΦΕΙΟ
ΚΑΠΟΔΙΣΤΡΙΟΥ 34 * ΑΘΗΝΑ 104 32 * ΤΗΛ. 210 52 79 000 * FAX 210 52 21 004